dalkia electrotechnics
GROUPE EDF

POSTE STANDARD 10m²

POSTE STANDARD 10 M²

CARACTÉRISTIQUES GÉNÉRALES

- Enveloppe en béton armé
- Toiture terrasse 2 pentes
- Revêtement extérieur : enduit RPE RAL1015 (beige) ou RAL6003 (vert)
- 1 porte non ventilée passage libre 105 x 210 cm
- 1 porte ventilée passage libre 105 x 210 cm
- 3 grilles de ventilation 100 x 50cm, à chevrons
- Portes et grilles traitées et peintes
- Pré-fonçages Ø160mm, Ø110mm et Ø45mm
- 1 serrure anti-panique avec plastron pour canon européen (fourni) sur porte cellules
- 1 loquet de porte - verrou pistolet sur porte transfo.
- Plancher béton sur toute la surface avec des réservations précises et trappe d'accès

DIMENSIONS DE L'ÉLÉVATION ET POIDS DU BÉTON :

Longueur hors sol :	4,25 m
Largeur hors sol :	2,34 m
Hauteur hors sol :	2,42 m
Poids à vide :	14 tonnes

KG

Photos et plans non contractuels

VARIANTES :

- Enduit spécifique : teinte hors standard, granité, …
- Rails en remplacement de la dalle support transformateur
- Parements des murs en pierre, brique, bois, …
- Toitures personnalisées

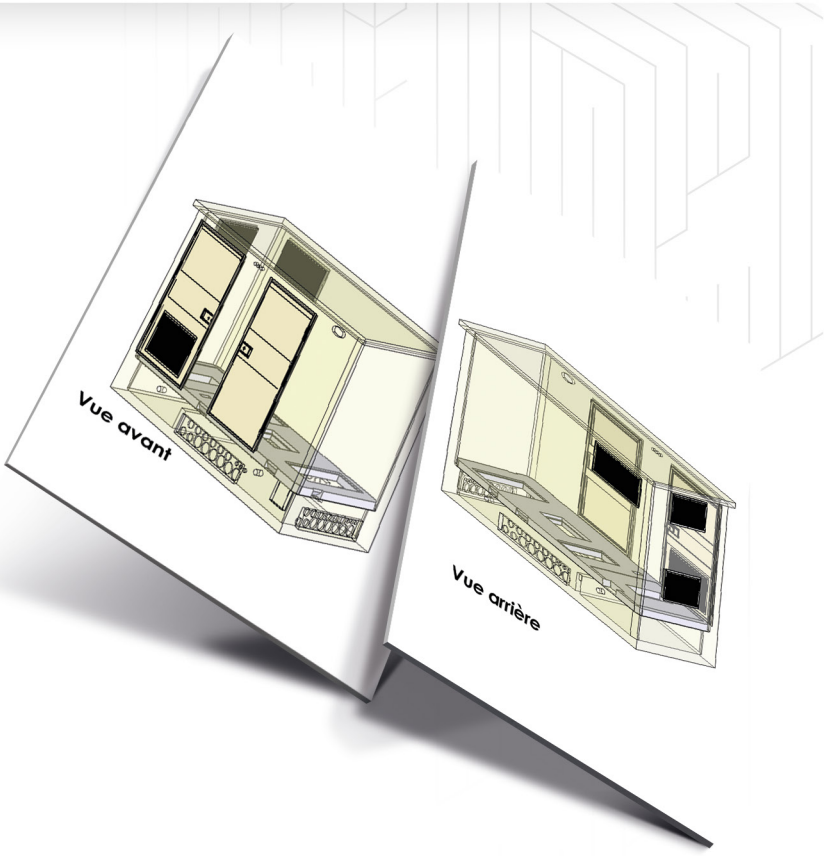

OPTIONS :

- Peinture intérieure blanche
- Plancher DURIPANEL sur profilés métalliques
- Rosace pour canon deny rond
- Peinture de sol sur plancher
- Serrure sur porte ventilée
- Extracteur d'air
- Volets Obturateurs
- Moustiquaires
- Axes de levage

PLAN TECHNIQUE :

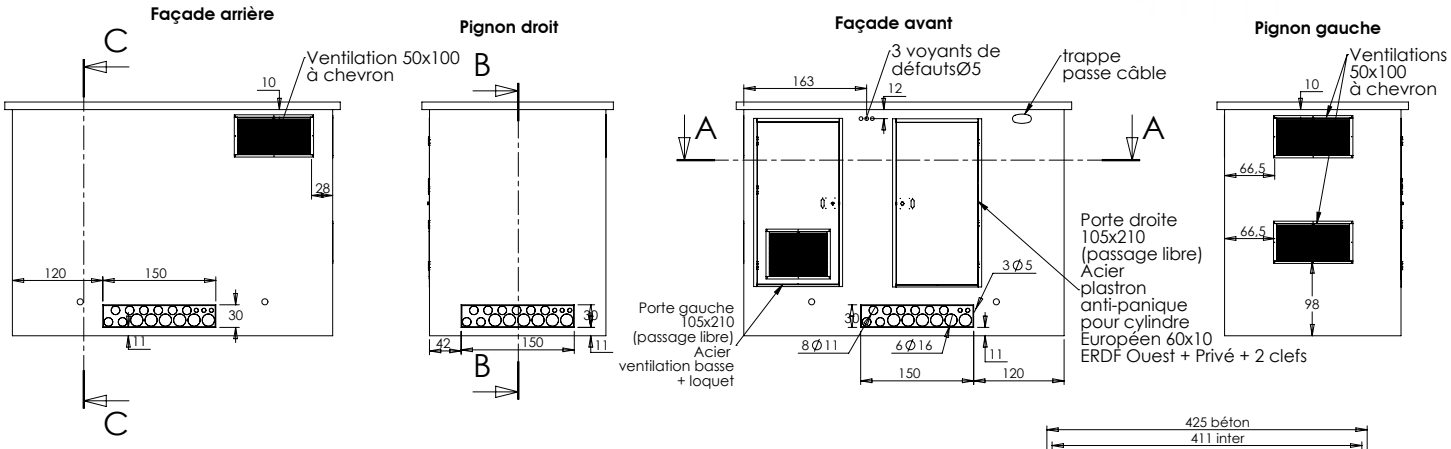

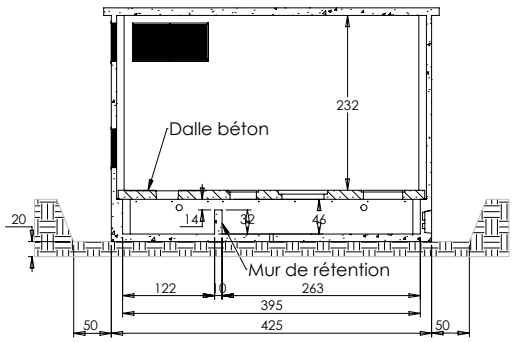

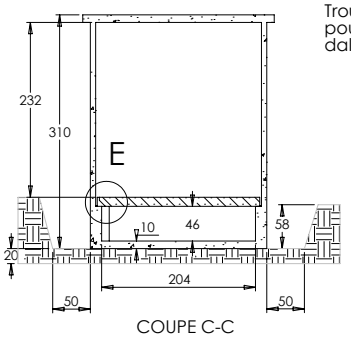

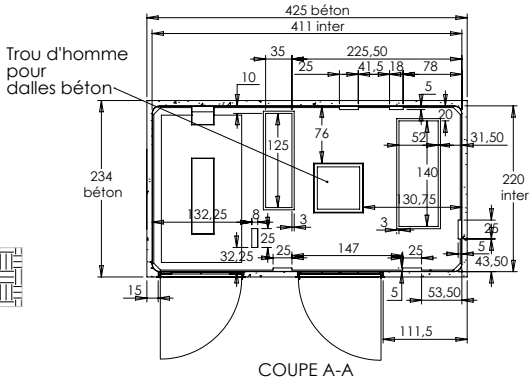

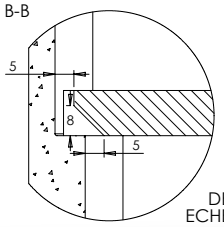

POSTE STANDARD 10 M²

FABRICATION CONCEPTION & INTÉGRATION 100% FRANÇAISE

Photos et plans non contractuels

dalkia electrotechnics GROUPE EDF

+33 (0)2 99 08 20 99
info@dalkiaelectrotechnics.fr
www.dalkiaelectrotechnics.fr

HTMS
Z.I. La Croix des Archers - B.P. 53
56204 La Gacilly Cedex